


CAIXA EM POLIETILENO – CAP  
500 LITROS COM TAMPA.

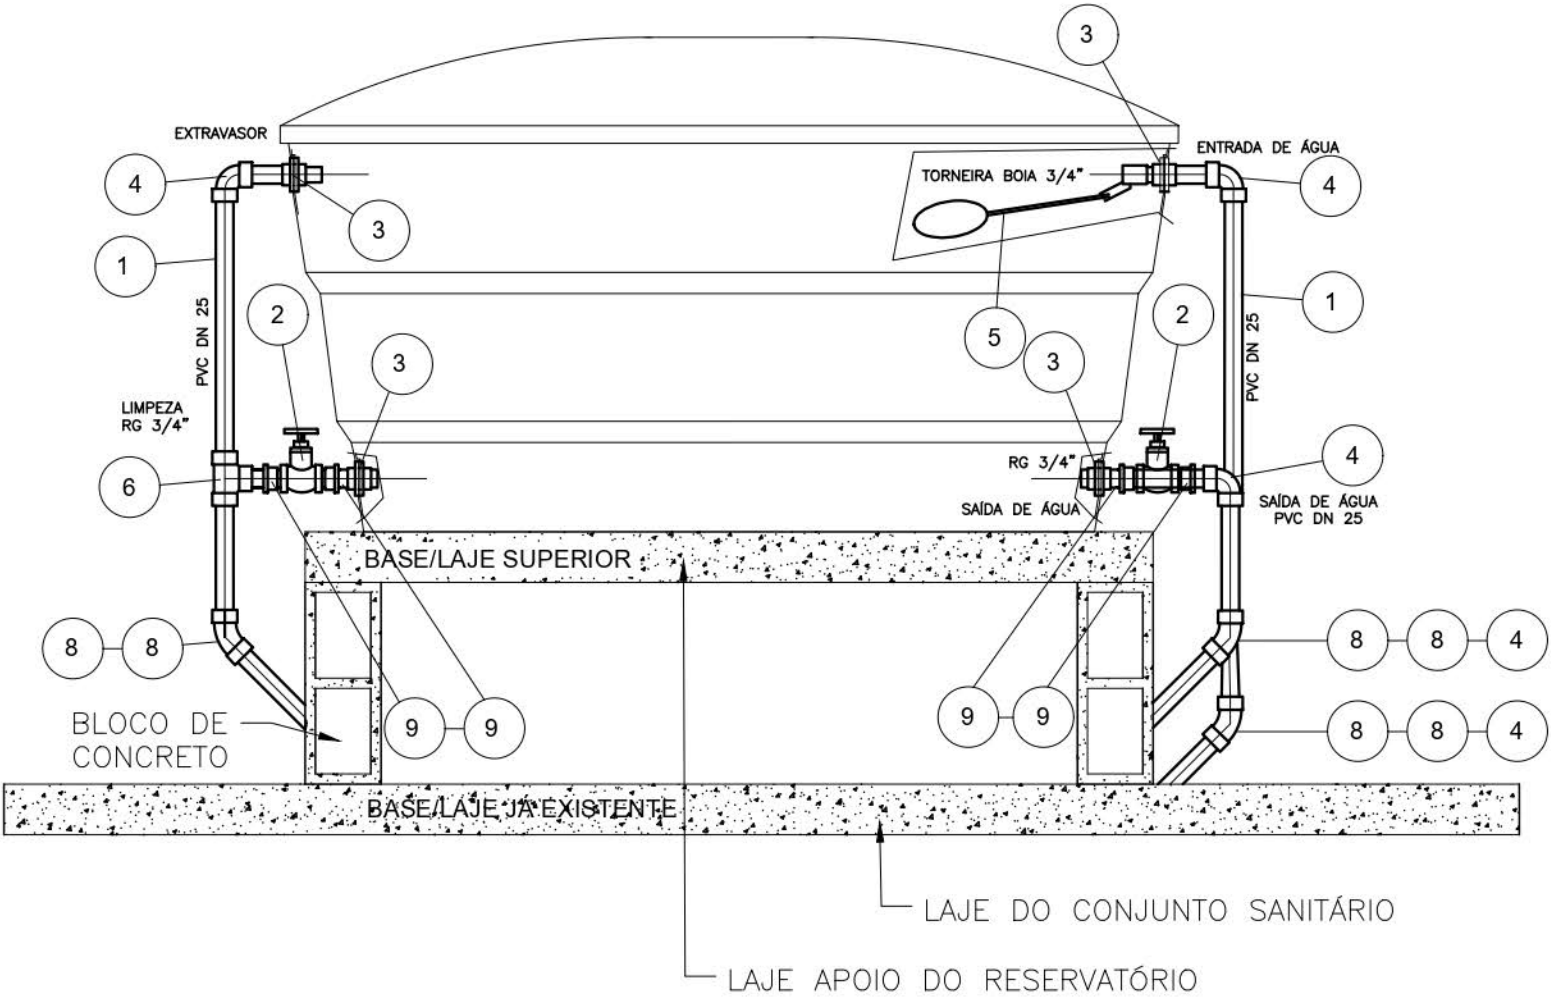

ITEM	MATERIAL / DISCRIMINAÇÃO	QTDE/UN.
1	TUBO EM PVC SOLD. DN 25 - BARRA COM 6,00 M	03(*)
2	REGISTRO 25 MM - 3/4"	02
3	ADAPTADOR SOLD. COM ANEL PARA CX D'ÁGUA - PVD DN 25	04
4	JOELHO 90° SOLDAVEL - PVC DN 25	05
5	TORNEIRA BÓIA - Ø 3/4"	01
6	TÊ SOLDAVEL - PVC DN 25.	01
7	CAIXA D'ÁGUA EM POLIETILENO - CAPAC. 500 LITROS.	01
8	JOELHO 45° SOLDAVEL - PVC DN 25	06
9	ADAPTADOR BOLSA/ROSCA - PVC DN 25 - 3/4"	04
S/N	ABRAÇADEIRA TIPO "U" PARA CANO 25 MM - Ø 3/4" COM BUCHA DE NYLON Ø 8 MM E PARAFUSOS.	36 (CONJ.)
S/N	ADESIVO PLASTICO PARA PVC - BISNAGA 75 G.	01
S/N	FITA VEDA ROSCA - 18 MM.	01



PREFEITURA MUNICIPAL DE APERIBÉ - RJ

TÍTULO		PROJETO MELHORIAS SANITÁRIAS - FUNASA	
ASSUNTO:		RESERVATÓRIO APOIADO	
LIBERADO PARA EXECUÇÃO DA OBRA		PRANCHA 1/20	
ASS. _____ DATA: ____/____/____		REVISÃO A3	
<input type="checkbox"/> LIBERADO PARA EMISSÃO		<input type="checkbox"/> NÃO LIBERADO	
<input type="checkbox"/> LIBERADO COM COMENTÁRIOS		ASS. _____ DATA: ____/____/____	
ESTE DOCUMENTO É DE TOTAL E EXCLUSIVA RESPONSABILIDADE DO EMITENTE			
EMITENTE PREFEITURA MUNICIPAL DE APERIBÉ – RJ		PROJ. Engenheiro Civil 	
		PROJETISTA:	